

Shed for Sale to Torino Area: Barriera Milano



450 sqm

Industrial warehouse for sale with office space ☐ ready to use and in a strategic position

We offer for sale an industrial warehouse of about 300 square meters, ideal for production, logistics or storage activities. The property is located in a strategic position, convenient to the main roads, and guarantees excellent accessibility for vehicles and personnel. The structure is in excellent general condition, ready to be used without the need for interventions, with large internal spaces and ease of external maneuverability.

To complete the property, adjacent to the warehouse, there is a ground floor apartment with the possibility of changing its intended use into an office, perfect for creating a functional and integrated administrative area.

A versatile and complete solution, ideal for companies looking for an efficient and well-connected operational headquarters.

Land registry updates possibly in progress. Therefore, all the data reported above do not constitute contractual elements or prerequisites.

Property details

Ref.: 13439

Reason: Sale

Il presente stampato ha valore puramente indicativo e non costituisce elemento contrattuale nè presupposto contrattuale.

Chiusano & C. Torino

Via Pastrengo, 29 - Torino (TO) - Phone number 0115682858

chiusano@chiusano.com - <https://www.chiusano.com>

V.A.T. 03113370013

Type: Shed

Region: Piemonte

Province: Torino

Municipality: Torino

Area: Barriera Milano



Price: € 320.000

Total sq.m.: 450 sqm

Features

Outdoor Area

Driveway

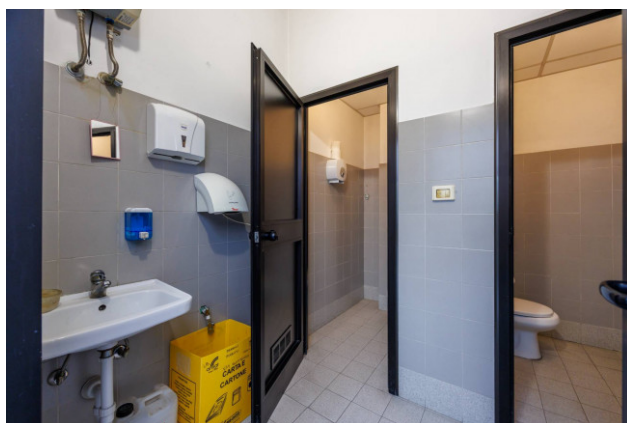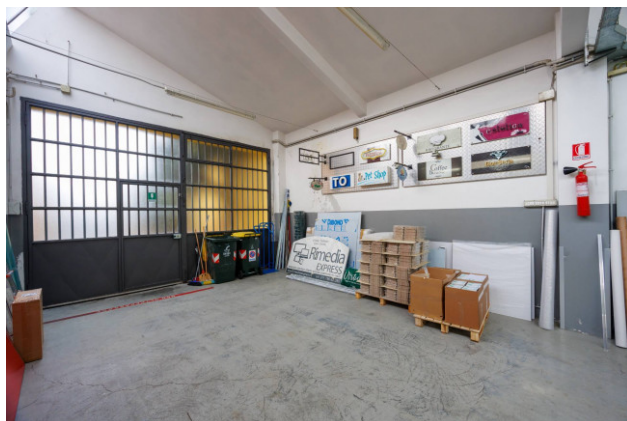


Il presente stampato ha valore puramente indicativo e non costituisce elemento contrattuale nè presupposto contrattuale.

Chiusano & C. Torino

Via Pastrengo, 29 - Torino (TO) - Phone number 0115682858

chiusano@chiusano.com - <https://www.chiusano.com>

V.A.T. 03113370013

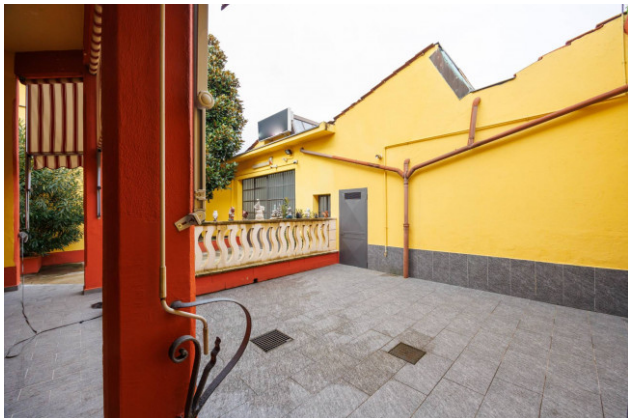

Il presente stampato ha valore puramente indicativo e non costituisce elemento contrattuale nè presupposto contrattuale.

Chiusano & C. Torino

Via Pastrengo, 29 - Torino (TO) - Phone number 0115682858

chiusano@chiusano.com - <https://www.chiusano.com>

V.A.T. 03113370013



Il presente stampato ha valore puramente indicativo e non costituisce elemento contrattuale nè presupposto contrattuale.

Chiusano & C. Torino


Via Pastrengo, 29 - Torino (TO) - Phone number 0115682858

chiusano@chiusano.com - <https://www.chiusano.com>

V.A.T. 03113370013




PIANTA PIANO TERRENO (1 P.E.T.) - STATO DI FATTO
SCALA 1/100

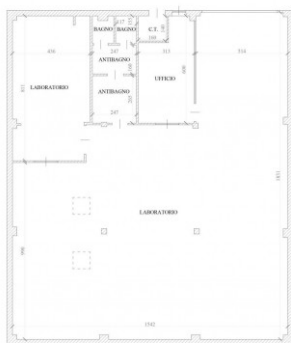


PLANIMETRIA INDICATIVA

PIANTA PIANO TERRENO (1 P.E.T.) - STATO DI FATTO
SCALA 1/100

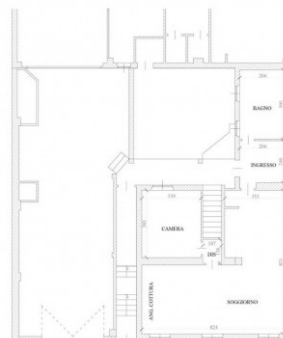

PLANIMETRIA INDICATIVA

PIANTA PIANO INTERRATO - STATO DI FATTO
SCALA 1/100

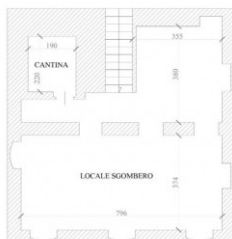

PLANIMETRIA INDICATIVA

Il presente stampato ha valore puramente indicativo e non costituisce elemento contrattuale nè presupposto contrattuale.

Chiusano & C. Torino

Via Pastrengo, 29 - Torino (TO) - Phone number 0115682858

chiusano@chiusano.com - <https://www.chiusano.com>

V.A.T. 03113370013